




FACADE NORD

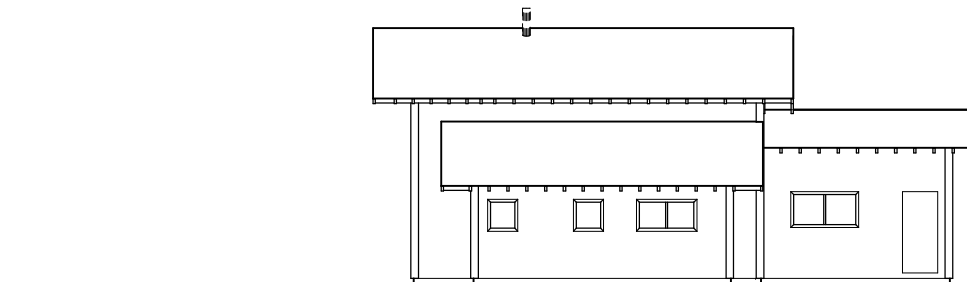

FACADE EST

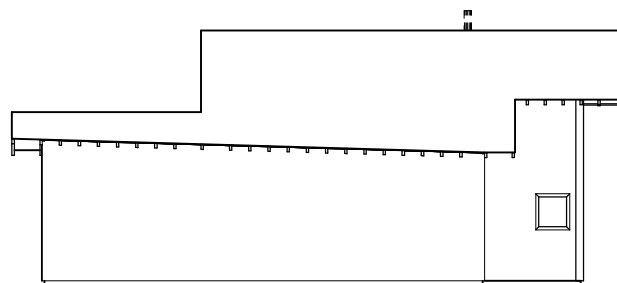

FACADE OUEST

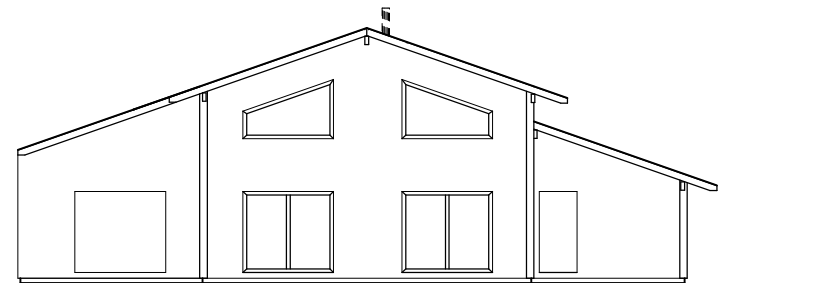

FACADE SUD



Maitre d'ouvrage:  
M.Mme DEBOOS

Lieu:

SOUSTONS

Construction d'une Maison Individuelle

APS

FACADES

Date: 21/01/2016

Echelle : 1 :200.00

Plan modifié le :  
04/02/2016

Ces plans sont exclusivement réservés à l'obtention des autorisations administratives de Permis de Construire  
Ces plans ne sont pas destinés à l'exécution du chantier, ils ne peuvent en aucun cas être utilisés pour réaliser la construction.