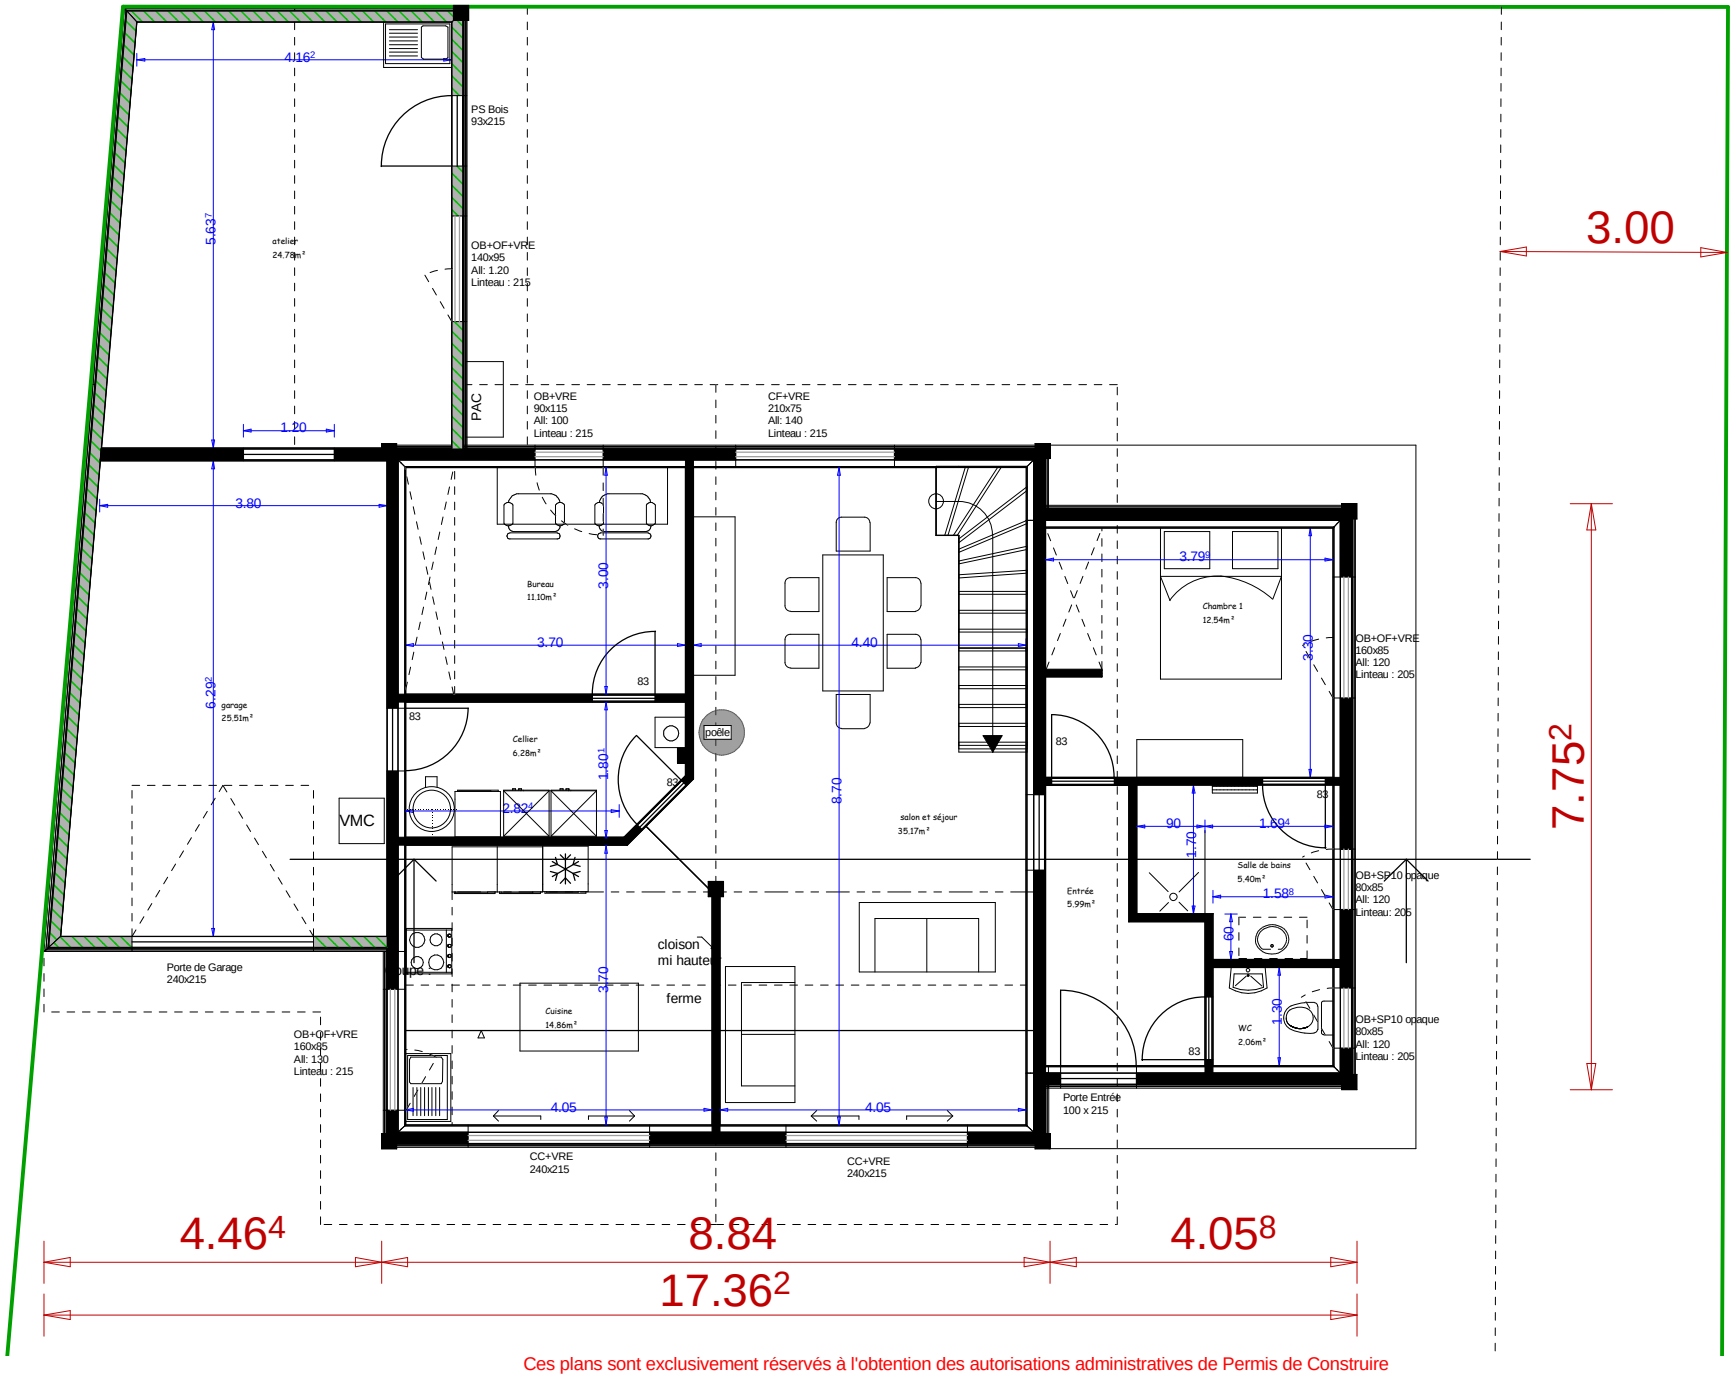

Ces plans sont exclusivement réservés à l'obtention des autorisations administratives de Permis de Construire
Ces plans ne sont pas destinés à l'éxécution du chantier, ils ne peuvent en aucun cas être utlisés pour réaliser la construction.

Anoste bois C. CONSTRUCTION	Maitre d'ouvrage: M.Mme DEBOOS	Lieu: SOUSTONS	Construction d'une Maison Individuelle	Date: 21/01/2016
				Echelle : 1 :100.00
			APS — PLAN RDC	Plan modifié le : 26/09/2017